


この図面のデッキ寸法 = 幅2400×奥行1160×高さ470

資材数 = バイナルソリッドデッキ×14枚 樹脂角材×5本 ジョイントプレート×12個
トップ190mm×12個 エクステンダー×12個 ベース160mm×12個

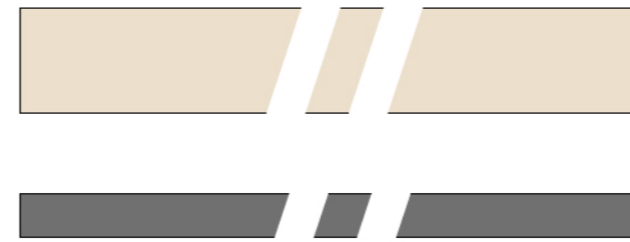


バリューフェンス
バイナルソリッドデッキ/床板・幕板兼用
2438.4×139.7×25.4 寸法には若干の誤差があります

VADPデッキ基礎システム
樹脂角材/根太・大引・幕板下地兼用
2400×60×60 寸法には若干の誤差があります


デッキ材の角が直角でなかったり、長さが微妙に異なったりしますので、最大幅を2400mm程度で設計して下さい

根太のピッチ = 500mm以内

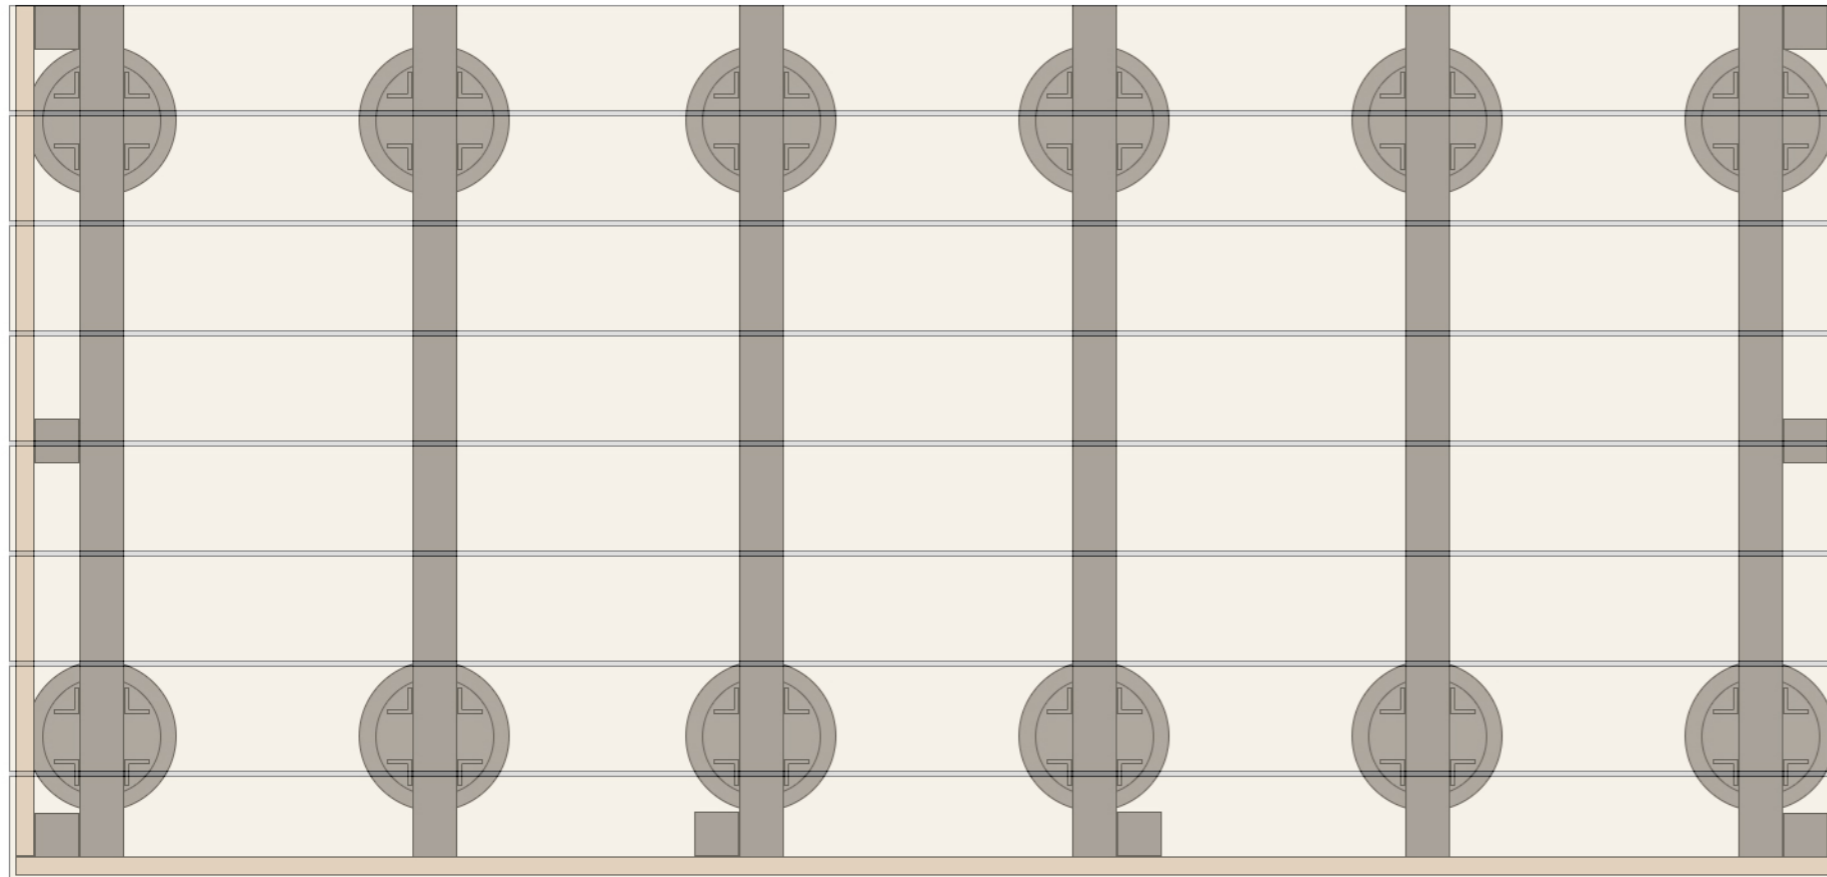

目地を含んで
デッキ材1枚を
145mmで
設計して下さい

束のピッチ =
800mm以内

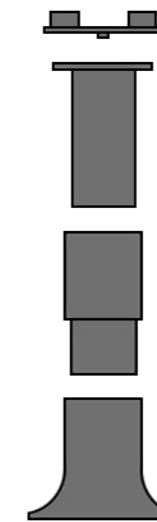

VADPデッキ基礎システム
ジョイントプレート 厚み6mm

VADPデッキ基礎システム
トップ 全高75mm・147mm・190mmが選べます

VADPデッキ基礎システム
エクステンダー 全高190mm

VADPデッキ基礎システム
ベース 全高70mm・123mm・160mmが選べます



床板と幕板のチリ
≒10mm
→←

